



M 1: 500

2. Änderung vorhabenbezogenen Bebauungsplanes "Großflächiger Einzelhandel an der Steinberger Straße 1" und die örtlichen Bauvorschriften hierzu (BW96)

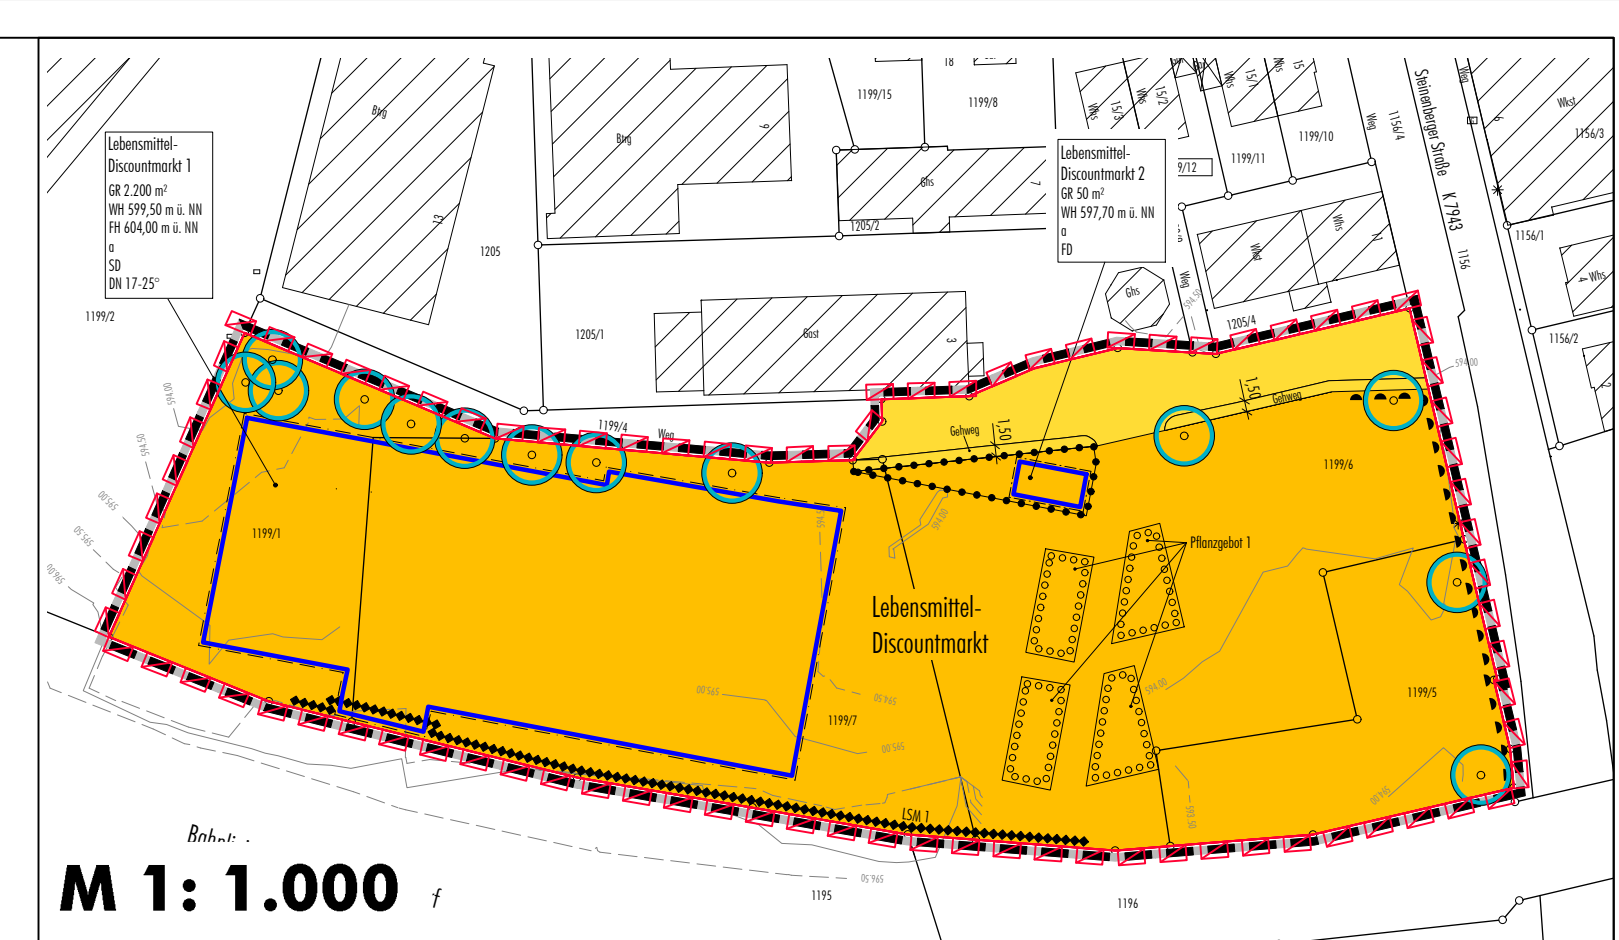

M 1: 1.000

1. Änderung des vorhabenbezogenen Bebauungsplanes "Großflächiger Einzelhandel an der Steinberger Straße 1" (Fassung vom 11.03.2008, rechtsverbindlich seit 26.04.2008)

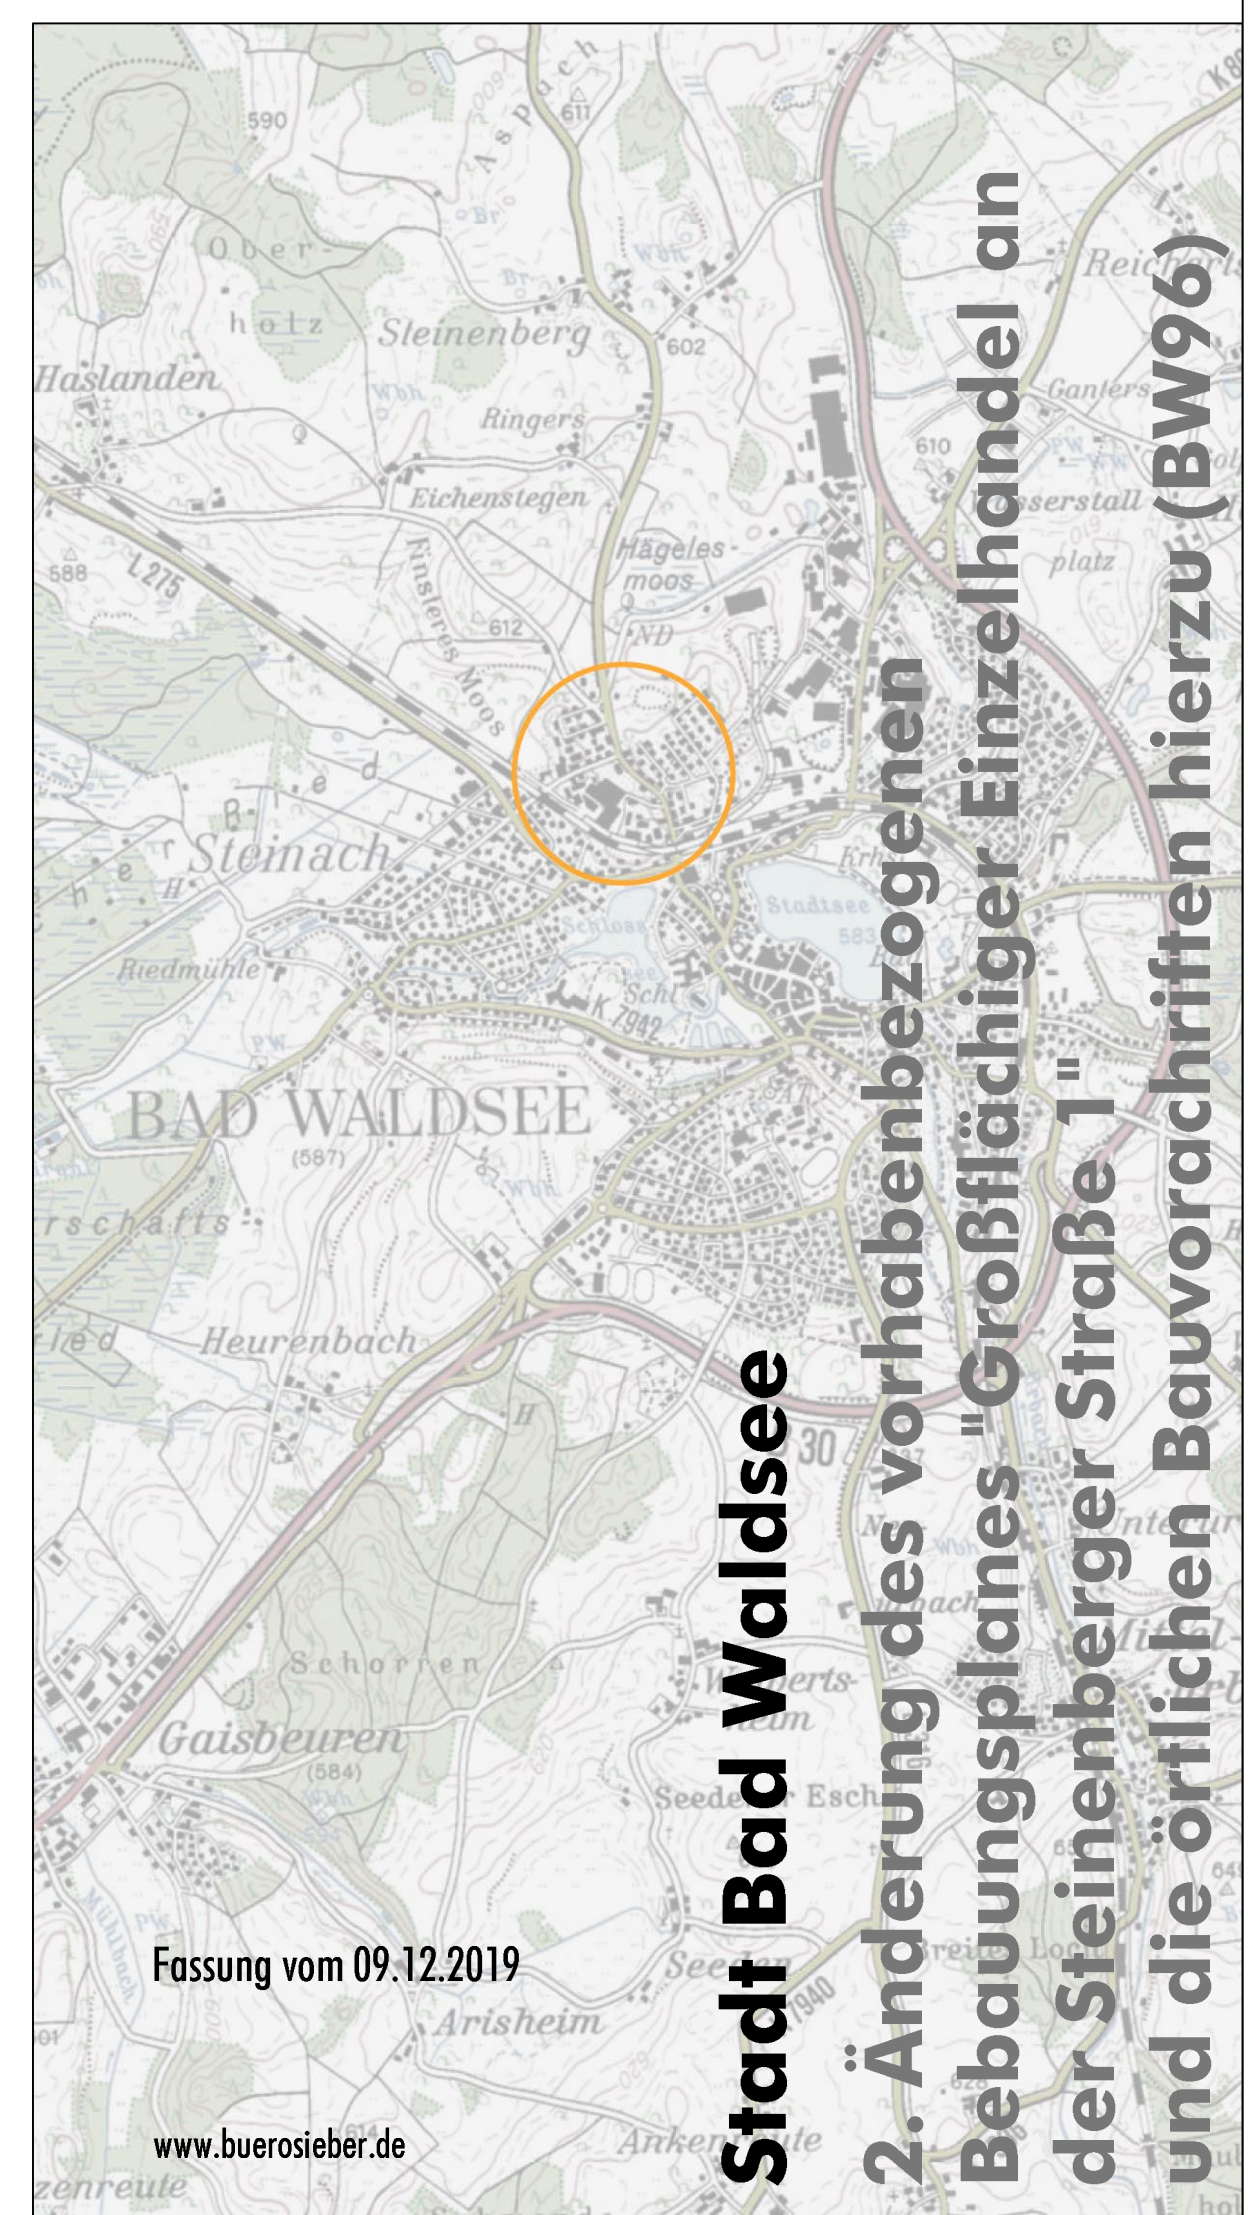

Fassung vom 09.12.2019

www.buerosieber.de

Stadt Bad Waldsee

2. Änderung des vorhabenbezogenen Bebauungsplanes "Großflächiger Einzelhandel an der Steinberger Straße 1" und die örtlichen Bauvorschriften hierzu (BW96)