


M 1: 1.000

für weitere Festsetzungen und Erläuterungen siehe Textteil
 80 810 20 30 40 50 60 70 80 90 100m

BW 72: Bebauungsplan "1. Erweiterung Gewerbepark Wasserstall" mit 1. Änderung des Bebauungsplanes "Gewerbepark Wasserstall" und die örtlichen Bauvorschriften hierzu

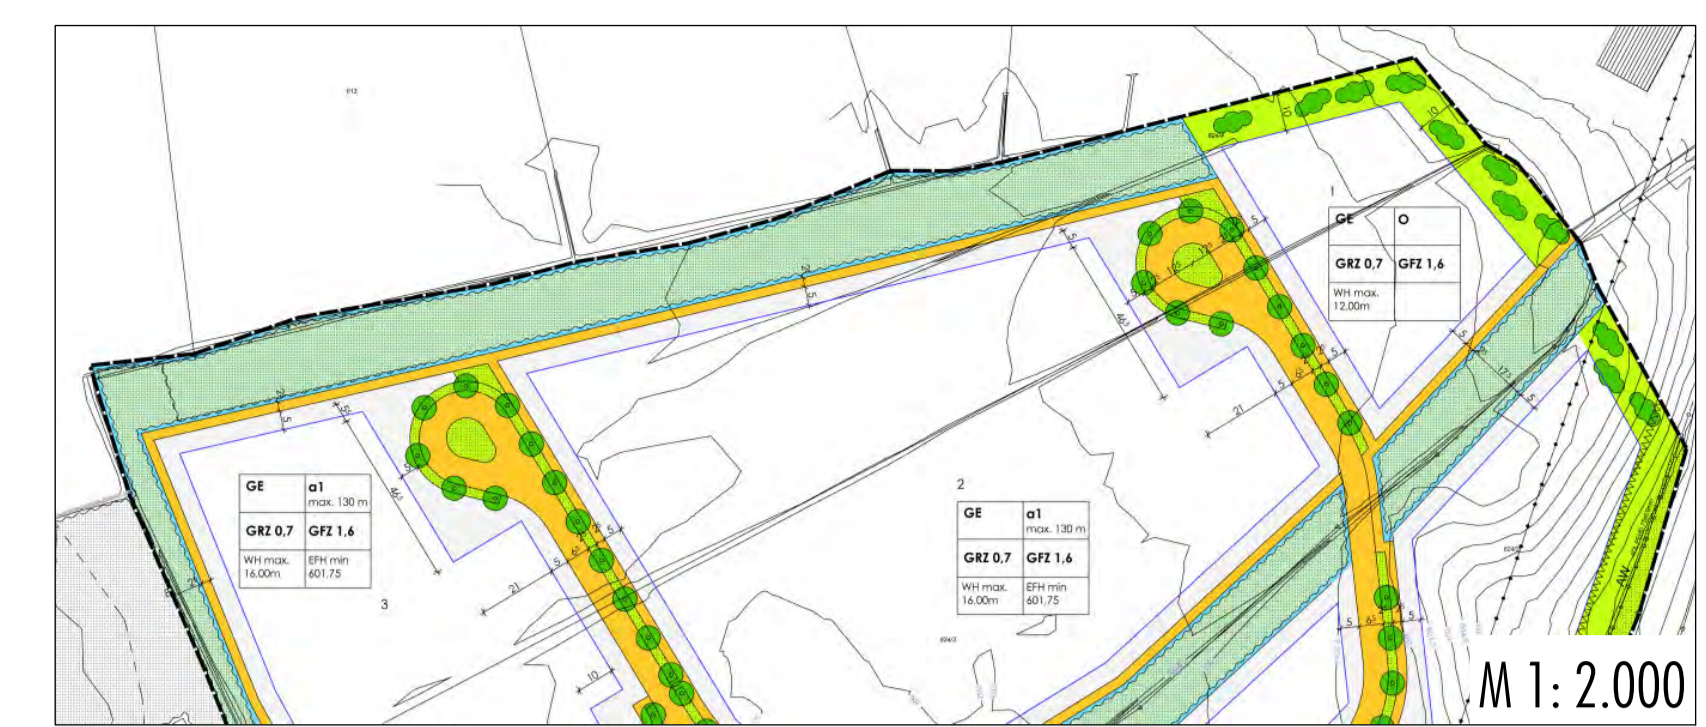

Stand vor der 1. Änderung des rechtsverbindlichen Bebauungsplanes "Gewerbepark Wasserstall"; (Fassung vom 29.10.2001, rechtsverbindlich seit 04.04.2002)

N

Stadt Bad Waldsee
BW 72: Bebauungsplan "1. Erweiterung Gewerbepark Wasserstall" mit 1. Änderung des Bebauungsplanes "Gewerbepark Wasserstall" und die örtlichen Bauvorschriften hierzu
 Fassung vom 27.01.2012
 www.buerosieber.de